

CHỦ ĐẦU TƯ

CÔNG TY CỔ PHẦN ĐẦU TƯ ASIC

CỤM CÔNG NGHIỆP


ĐOÀN BÀI - LƯƠNG PHONG 1

VỊ TRÍ : XÃ LƯƠNG PHONG - HUYỆN HIỆP HOÀ - TỈNH BẮC GIANG

CƠ QUAN THẨM ĐỊNH: SỞ XÂY DỰNG BẮC GIANG

CƠ QUAN PHÊ DUYỆT: ỦY BAN NHÂN DÂN TỈNH BẮC GIANG

DIỆN TÍCH: 50 HA

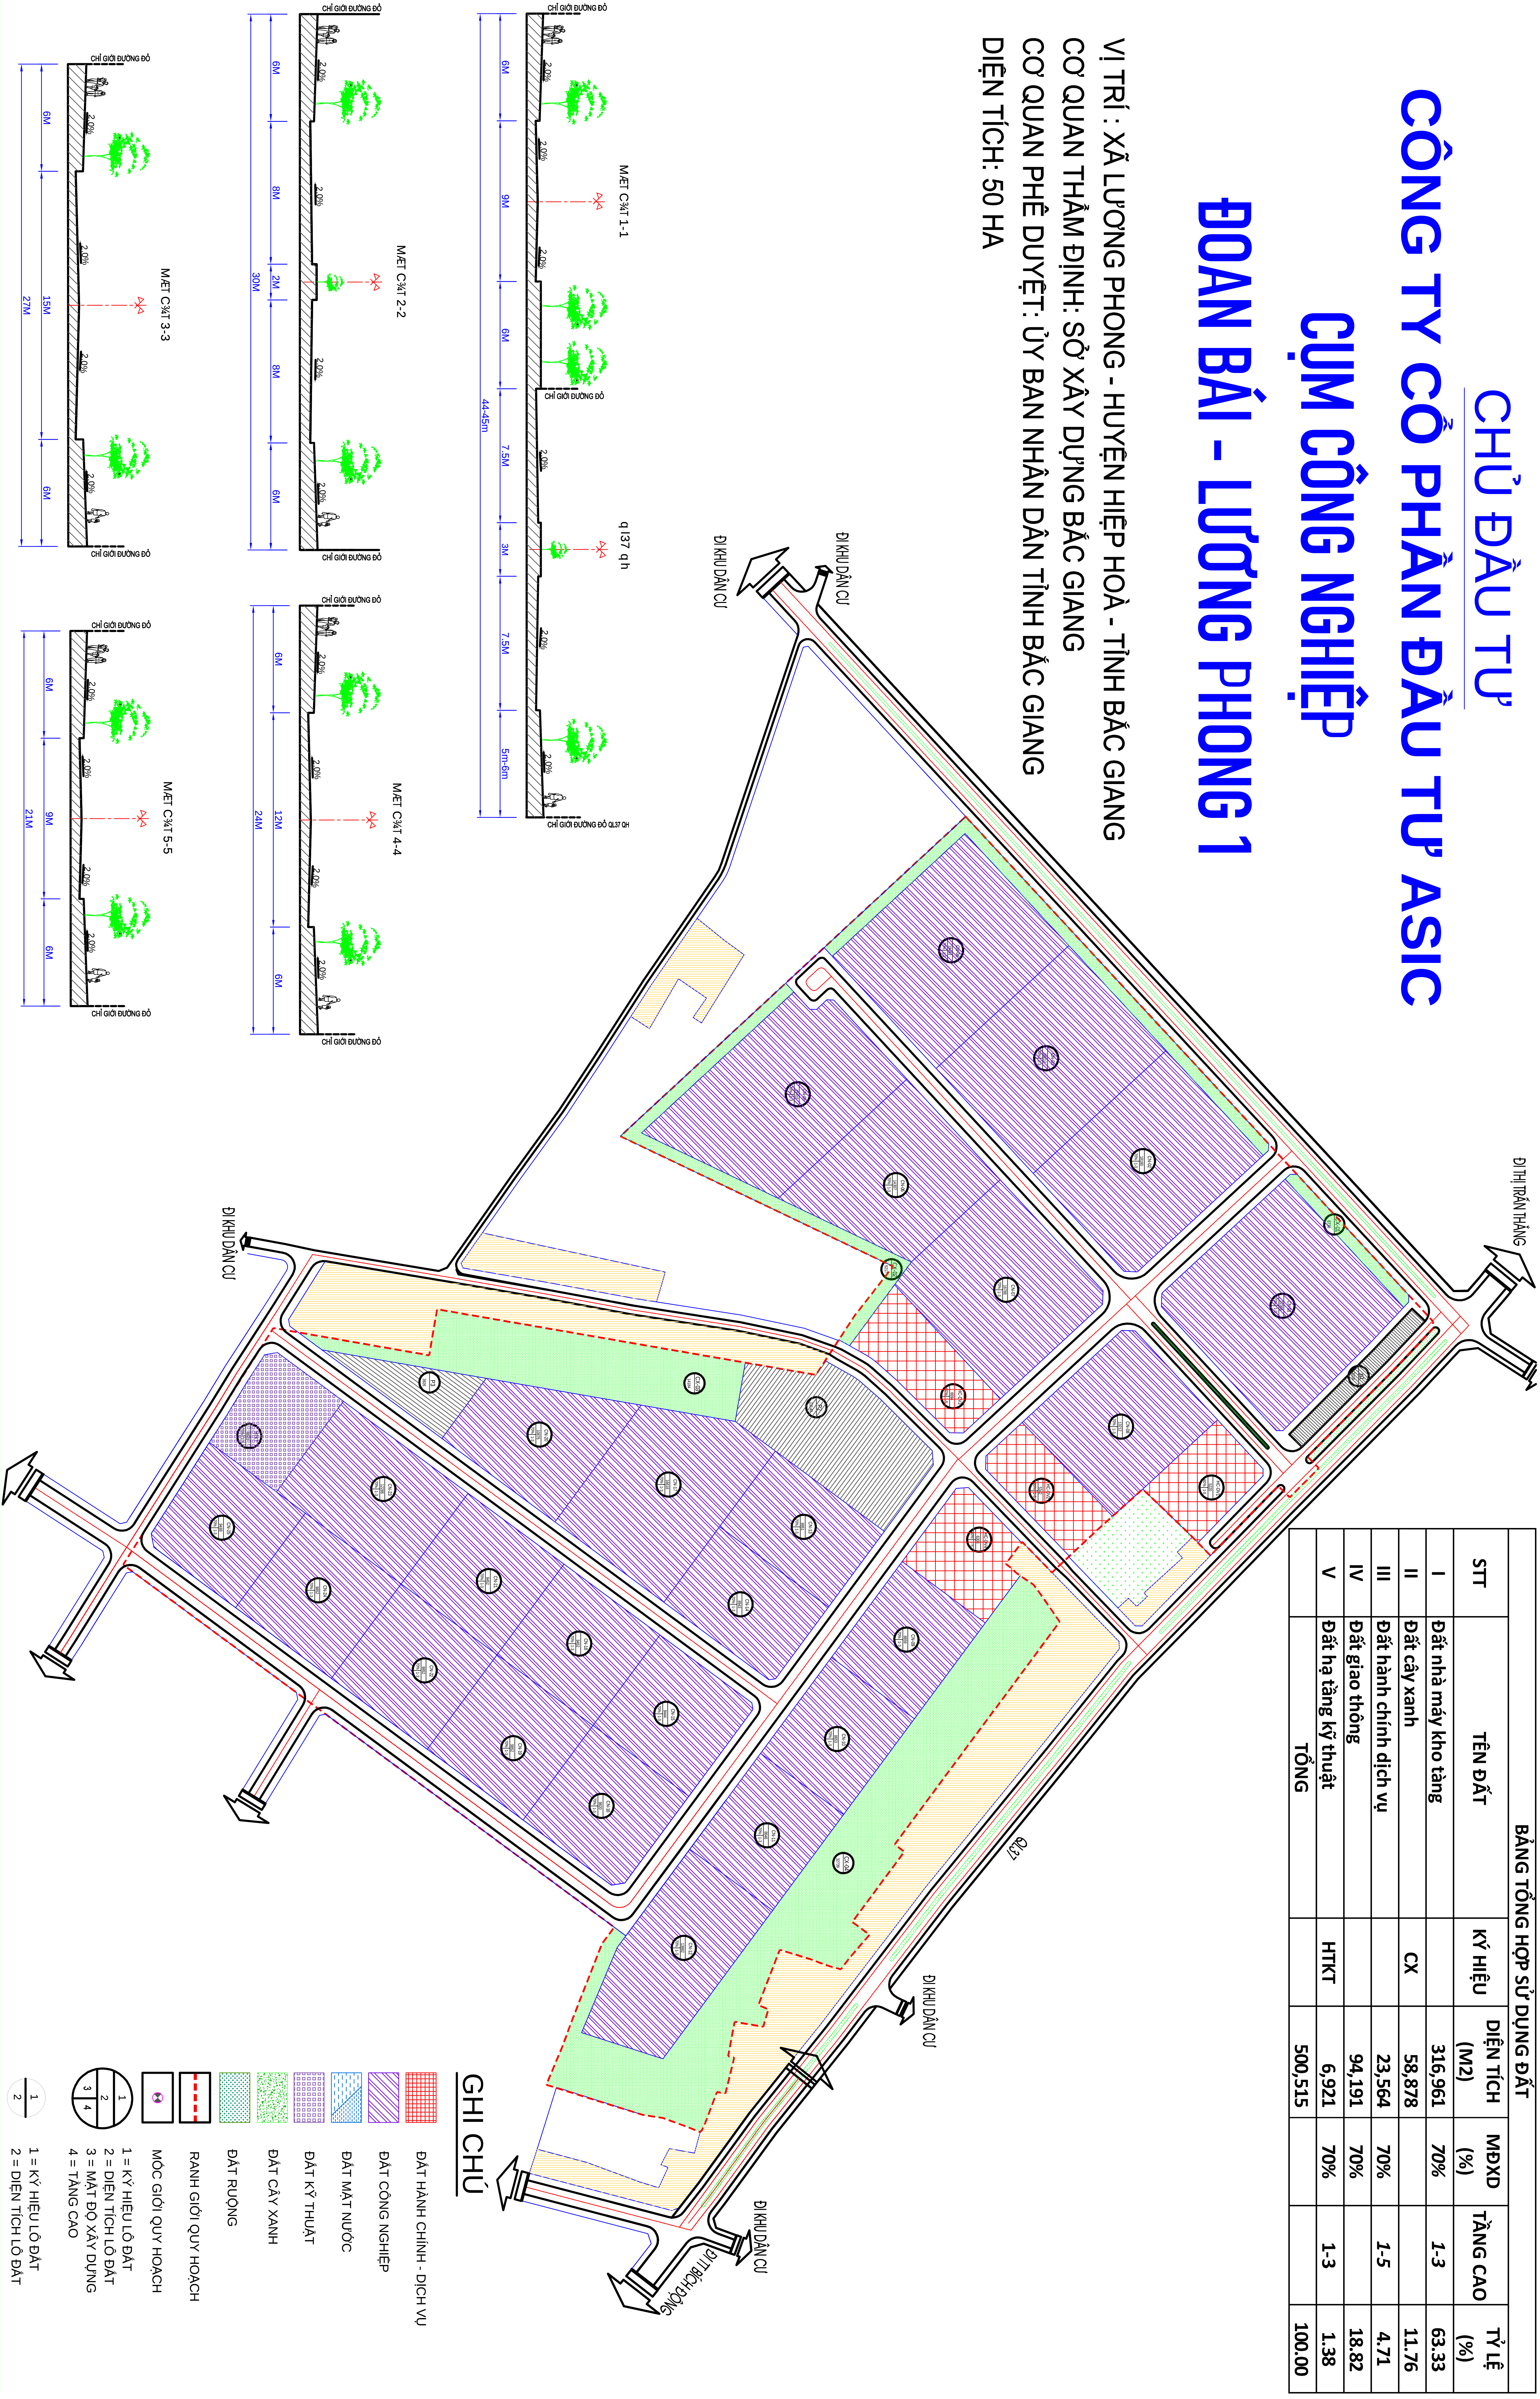

BẢNG TỔNG HỢP SỬ DỤNG ĐẤT						
STT	TÊN ĐẤT	KÝ HIỆU	DIỆN TÍCH (M2)	MIXD (%)	TẦNG CAO	TỶ LỆ (%)
I	Đất nhà máy kho tàng		316,961	70%	1-3	63.33
II	Đất cây xanh	CX	58,878			11.76
III	Đất hành chính dịch vụ		23,564	70%	1-5	4.71
IV	Đất giao thông		94,191	70%		18.82
V	Đất hạ tầng kỹ thuật	HTKT	6,921	70%	1-3	1.38
TỔNG			500,515			100.00

GHI CHÚ

- ĐẤT HÀNH CHÍNH - DỊCH VỤ
 - ĐẤT CÔNG NGHIỆP
 - ĐẤT MẶT NƯỚC
 - ĐẤT KỸ THUẬT
 - ĐẤT CÂY XANH
 - ĐẤT RUỘNG
 - RÀNH GIỚI QUY HOẠCH
 - MỐC GIỚI QUY HOẠCH
 - 1 = KỶ HIỆU LÔ ĐẤT
 - 2 = DIỆN TÍCH LÔ ĐẤT
 - 3 = MẶT ĐỒ XÂY DỰNG
 - 4 = TẦNG CAO
- 1 = KỶ HIỆU LÔ ĐẤT
2 = DIỆN TÍCH LÔ ĐẤT

BÁN VÀ CHO THUÊ ĐẤT CỤM CÔNG NGHIỆP

| Call : 0926.590.999

| Web: asicland.vn