


CHỦ ĐẦU TƯ

CÔNG TY CỔ PHẦN ĐẦU TƯ ASIC

CỤM CÔNG NGHIỆP ĐOAN BÀI

VỊ TRÍ : XÃ ĐOAN BÀI - HUYỆN HIỆP HOÀ - TỈNH BẮC GIANG
CƠ QUAN THẨM ĐỊNH: SỞ XÂY DỰNG BẮC GIANG
CƠ QUAN PHÊ DUYỆT: ỦY BAN NHÂN DÂN TỈNH BẮC GIANG
DIỆN TÍCH: 70 HA

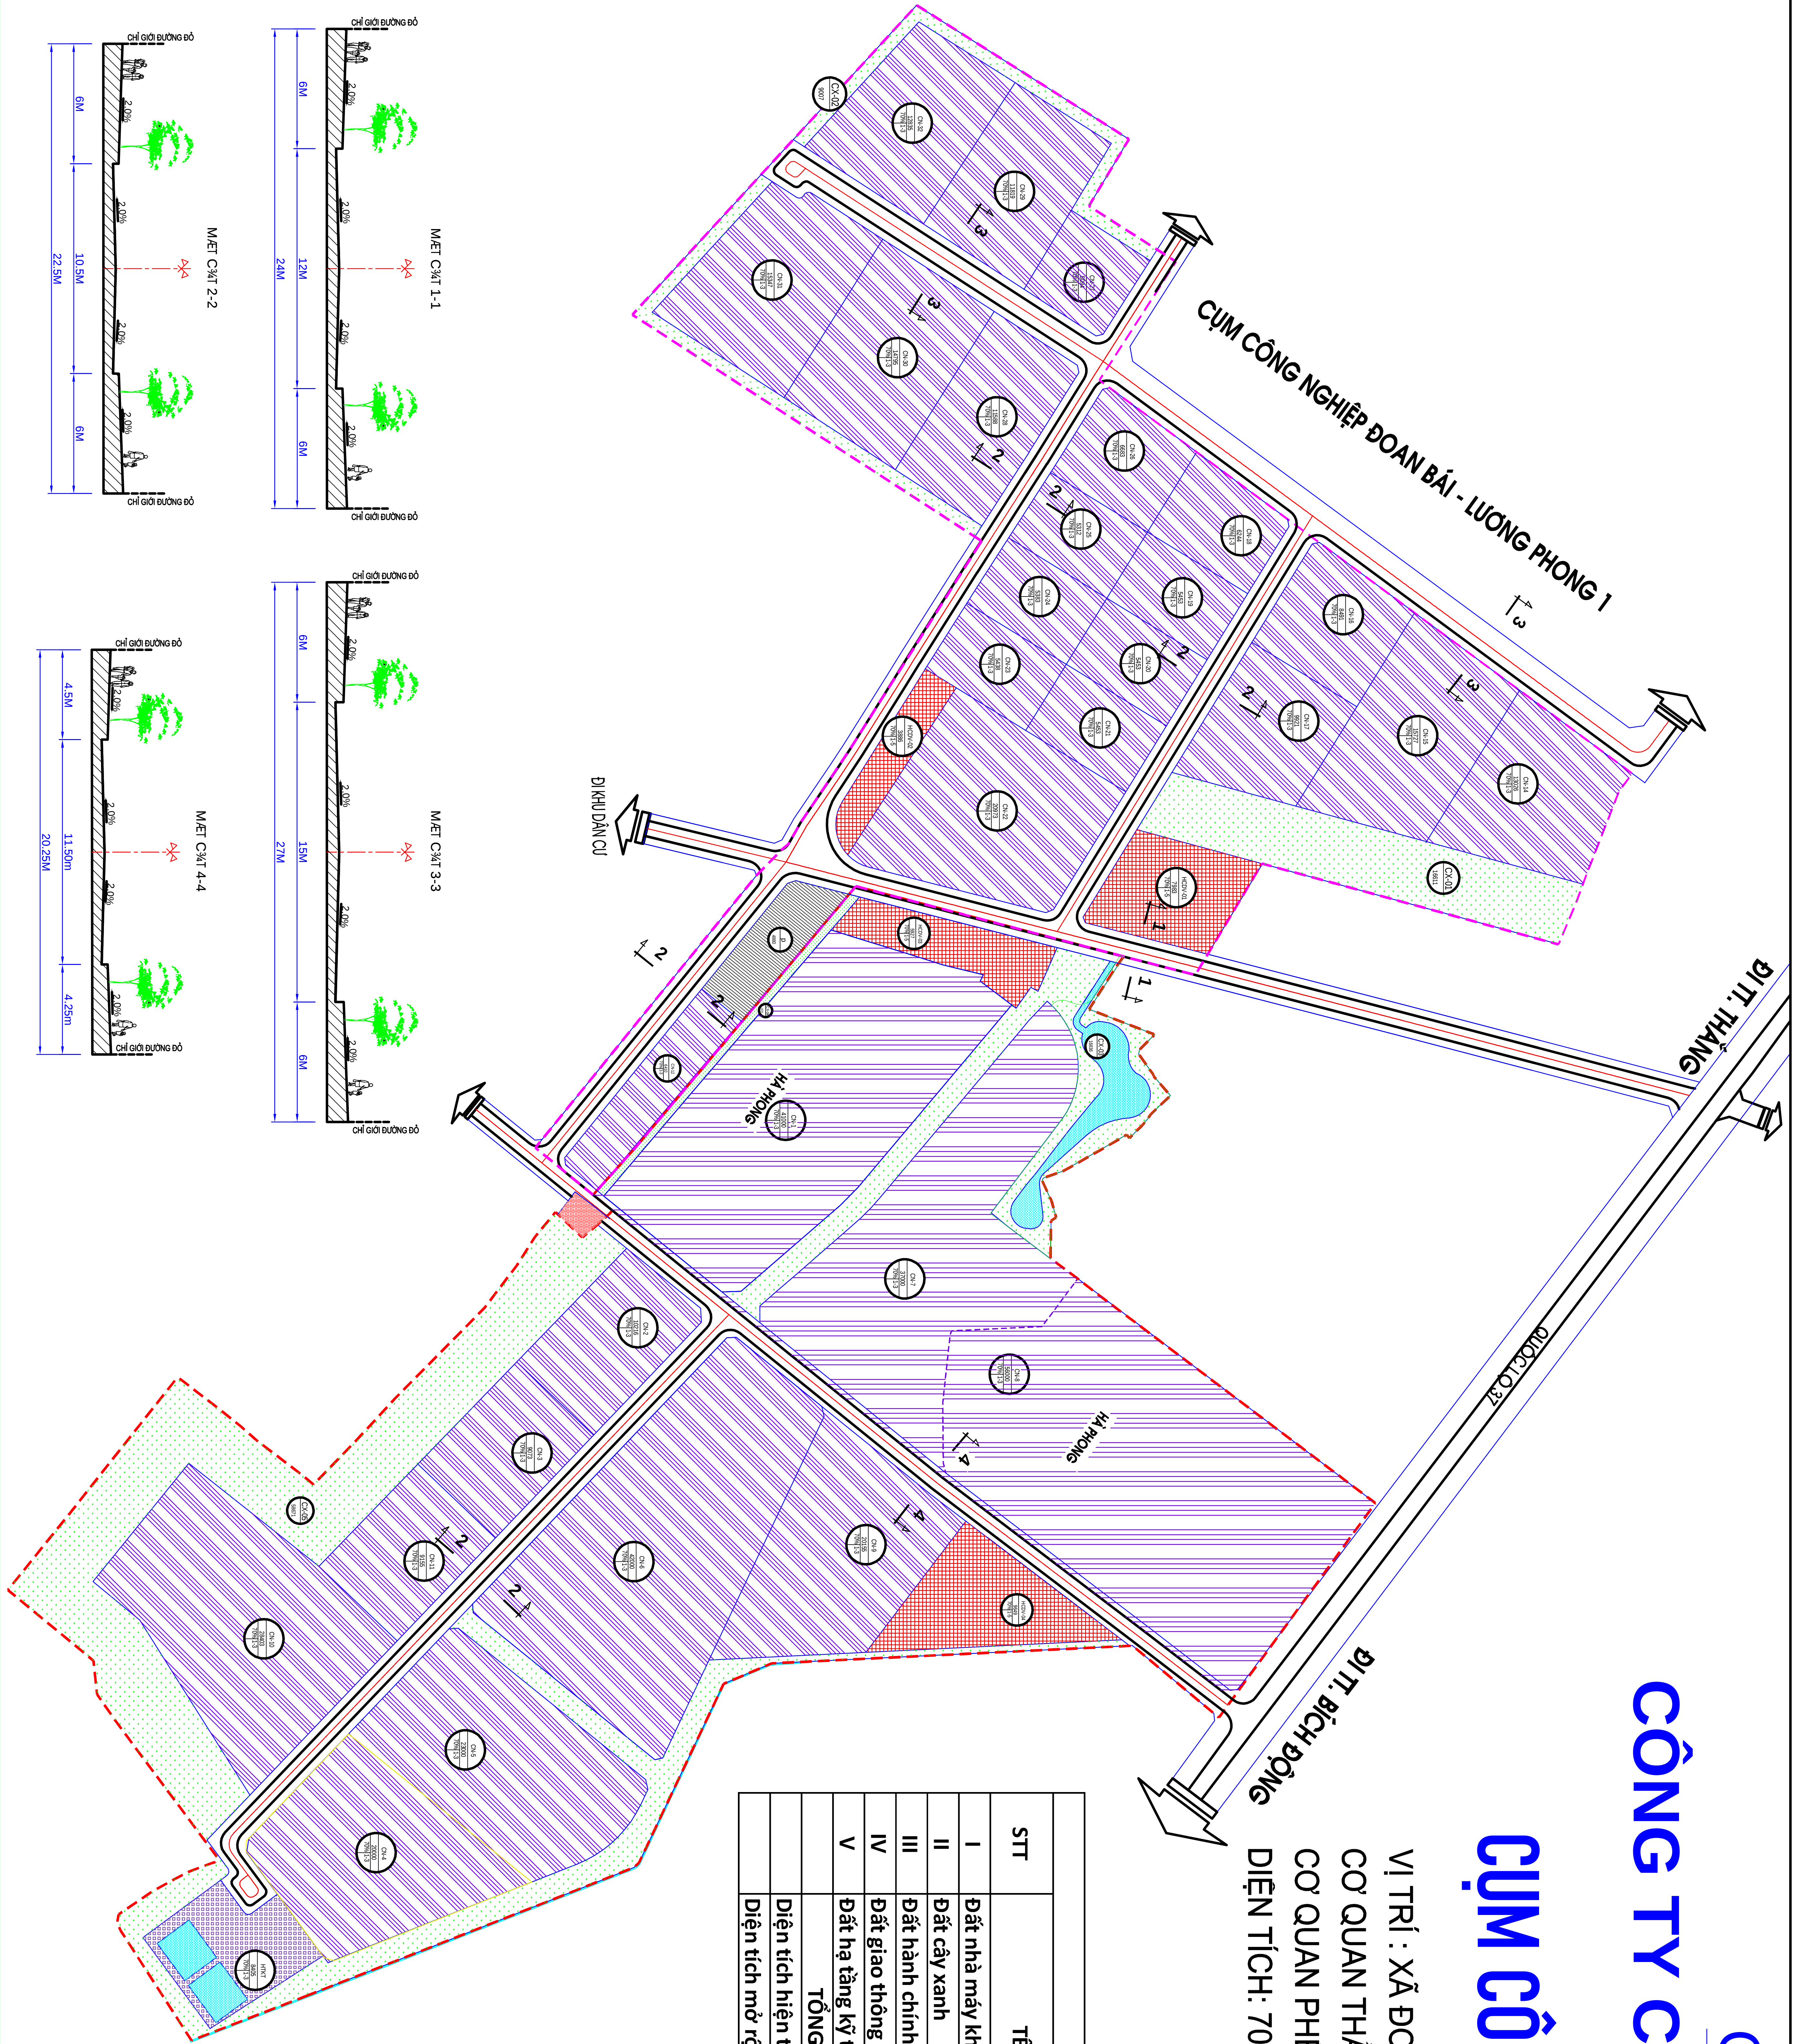

BẢNG TỔNG HỢP SỬ DỤNG ĐẤT SAU ĐIỀU CHỈNH						
STT	TÊN ĐẤT	KÝ HIỆU	DIỆN TÍCH (M2)	MBXD (%)	TẦNG CAO	TỶ LỆ (%)
I	Đất nhà máy kho tàng		487,447		1-3	69,68
II	Đất cây xanh	CX	103,006			14,73
III	Đất hành chính dịch vụ		27,445	70%	1-5	3,92
IV	Đất giao thông		73,207		1	10,47
V	Đất hạ tầng kỹ thuật	HTKT	8405	70%	1	1,20
	TỔNG DIỆN TÍCH		699,510			100,00
	Diện tích hiện trạng		426,227			
	Diện tích mở rộng		273,283			

GHI CHÚ

-
- ĐẤT HÀNH CHÍNH - DỊCH VỤ
-
- ĐẤT CÔNG NGHIỆP
-
- ĐẤT MẶT NƯỚC
-
- ĐẤT KỸ THUẬT
-
- ĐẤT CÂY XANH
-
- ĐẤT RUỘNG
-
- RÀNH GIỚI QUY HOẠCH
-
- MỐC GIỚI QUY HOẠCH
-
- 1 = KÝ HIỆU LÔ ĐẤT
-
- 2 = DIỆN TÍCH LÔ ĐẤT
-
- 3 = MẶT ĐỒ XÂY DỰNG
-
- 4 = TẦNG CAO
-
- 1 = KÝ HIỆU LÔ ĐẤT
-
- 2 = DIỆN TÍCH LÔ ĐẤT